


Questo disegno è di proprietà di MAVESTEEL che, a norma di legge, si riserva tutti i diritti.

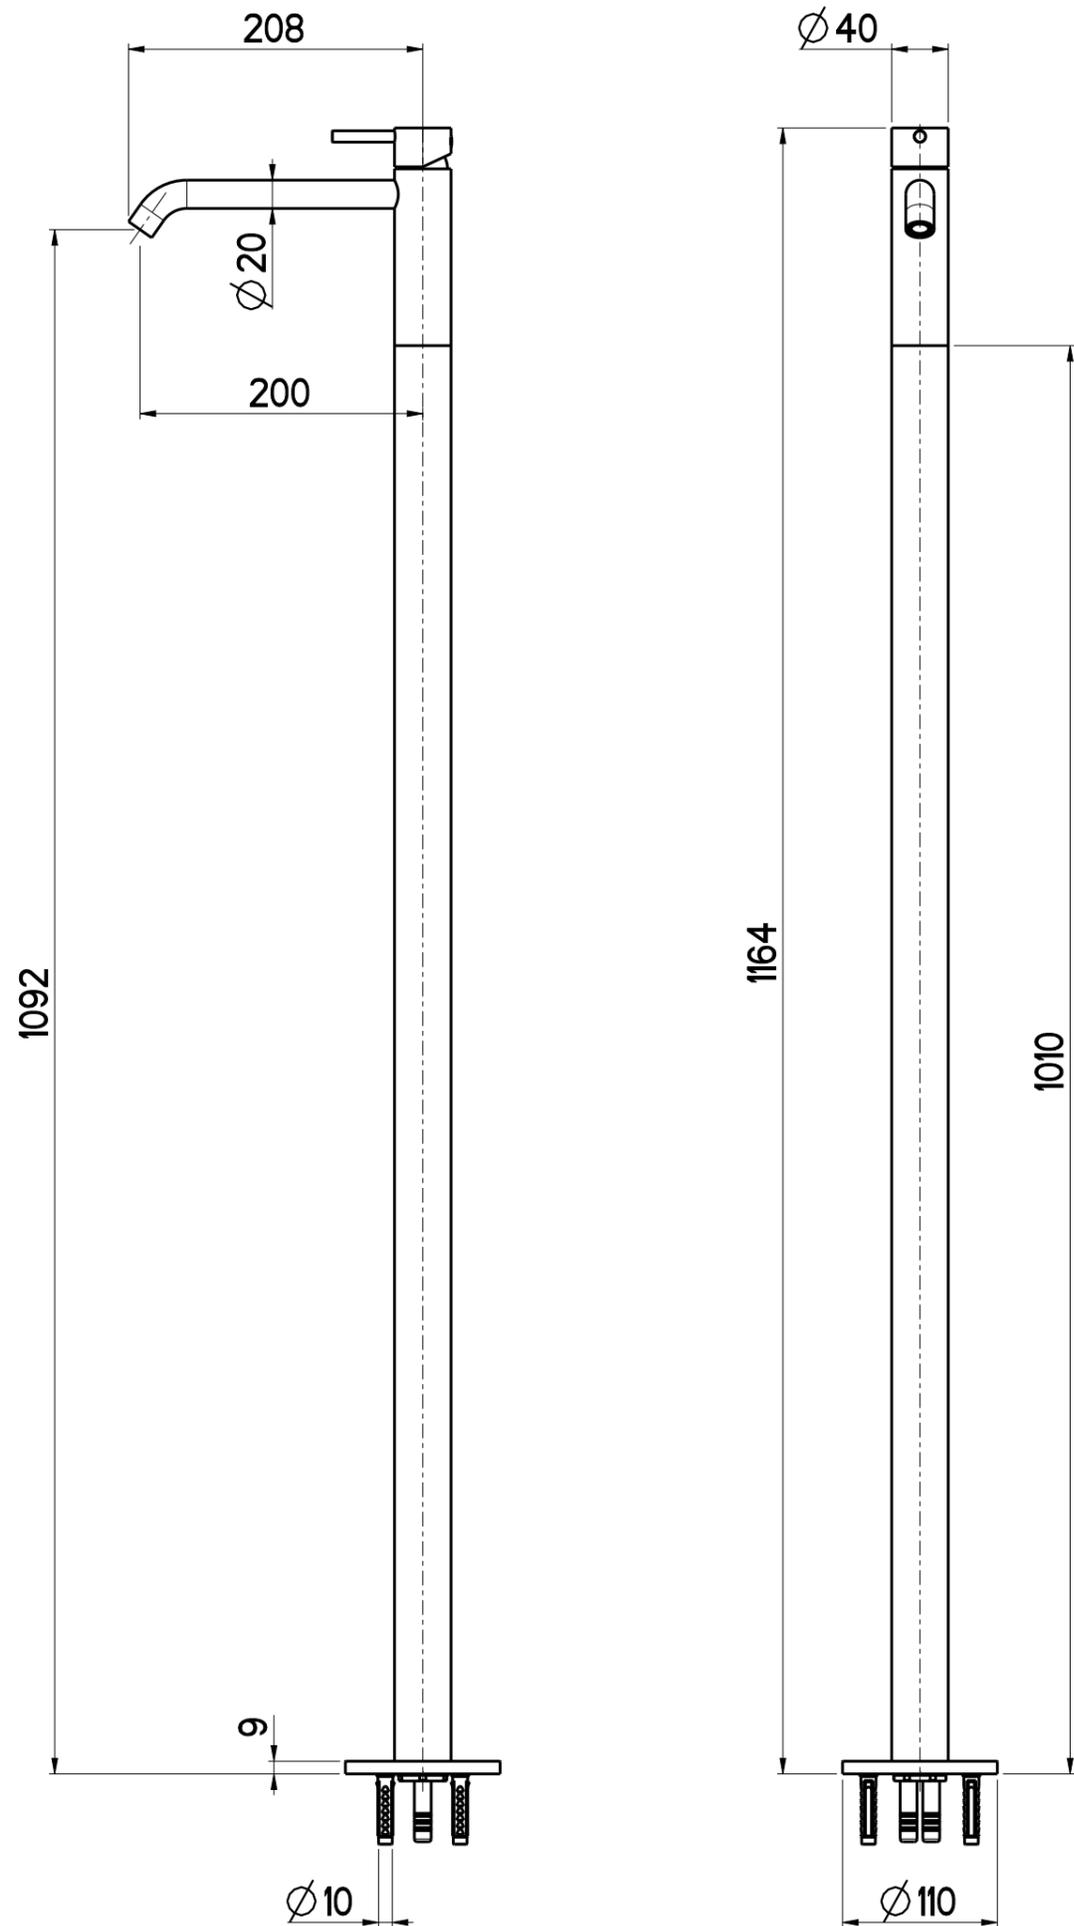

mavestee DESIGN and QUALITY e-mail: info@mavestee.com Telefono: 0322 913504 Via Insorte, 33 28024 Gozzano (No)	DATA	19/7/2022	VERSIONE	PROGETTO	SCALA	CODICE DISEGNO	
	DISEGNATORE	B.F.	1.1		1:5	RVKM203X	
DESCRIZIONE							ARTICOLO
PARTI EST. MIX LAVABO A PAVIMENTO RIVO							RVKM203X